



3DCGによるイメージ画像です。
反対壁に設置されている商品がある場合は表示されておりません。



機能一覧			
キレイ機能	便フタワンタッチ着脱	スーパーワイドビデ洗浄	
ビデ専用ノズル	抗菌樹脂 (ISO抗菌準拠)	ワイドビデ洗浄	
Aquaセラミック (ISO抗菌準拠)	エコ機能	ノズル位置調節	
パワーストリーム洗浄	超節水ECO5 (大5L、小3.8L)	快適機能	
鉢内スプレー	スーパー節電	Wパワー脱臭	
スッキリノズルシャッター	ワンタッチ節電 (8h)	ターボ脱臭	
ノズルお掃除モード	電源スイッチ	暖房便座	
ノズルそうじ	洗浄機能	スローダウン便座	
ノズルオートクリーニング	おしり洗浄 (泡ジェット洗浄)	便座ヒーターオートOFF	
ノズル先端着脱	おしりターボ洗浄	着座センサー	
キレイ便座	おしりワイド洗浄	リモコン	
本体スライド着脱	ビデ洗浄 (泡沫ソフト)	点字対応	

カラーバリエーション	リモコンデザイン
<input checked="" type="checkbox"/> BW1 ビュアホワイト <input type="checkbox"/> BN8 木ホワイト <input type="checkbox"/> LR8 ピンク <input type="checkbox"/> BB7 ブルージェー	壁リモコン

キレイ機能

アクアセラミック

従来の衛生陶器ではできなかった「ガンコな水アカ」も「汚物」もどちらも落とせる、お掃除ラクラクな衛生陶器です。



強力な水流が便器鉢内のすみずみまで回り、少ない水でもしっかり汚れを洗い流します。便器のフチを丸ごとなくし、サツとひと拭き、お掃除ラクラクです。

シャワートイレ



キレイ機能



使わないときはノズルを収納。男子小用時などの汚れを防ぎます。シャッターは着脱可能なので、お手入れも簡単です。

Wパワー脱臭+ターボ脱臭




着座すると脱臭開始。より強力に、においを吸引します。スイッチ操作でさらに強力脱臭。

ECO5 (大5L・小3.8L)

地球環境に配慮した、強力洗浄の超節水トイレ。

一般家庭内でトイレは使用水量が多く、全体の21%も使用しています。この貴重な水を大切に使うことを考え、強い洗浄力そのままに、従来品より大幅に洗浄水量を減らしました。「超節水ECO5トイレ」なら、大13L便器と比べ約69%、大8L便器と比べ約49%節水できます。

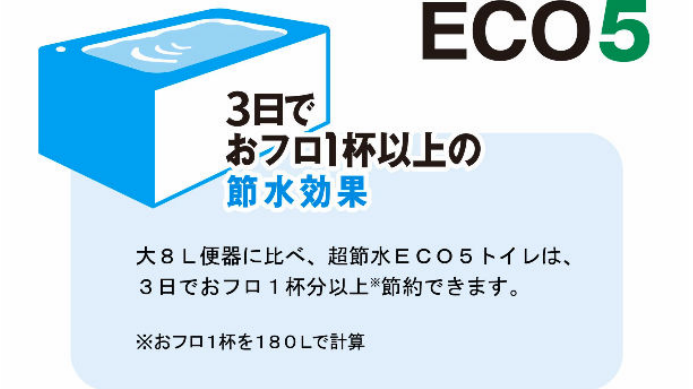

※おフロ1杯を180Lで計算
【試算条件】4人家族(男性2人、女性2人)が大1回/人・日、小3回/人・日使用した場合で算出。

おしりターボ洗浄




ボタンを1回押すだけで、いつでも最大流量に変更可能。

鉢内スプレー



便器の表面を濡らし、汚物汚れをつきにくくします。

スーパー節電&ワンタッチ節電

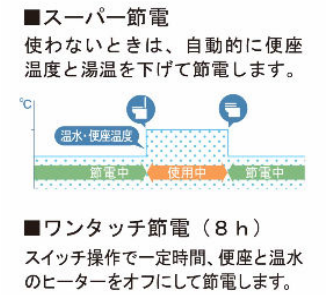

■スーパー節電
使わないときは、自動的に便座温度と湯温を下げて節電します。

■ワンタッチ節電 (8h)
スイッチ操作で一定時間、便座と温水のヒーターをオフにして節電します。

手を差し込みやすい



従来品*に比べて吐水口の位置が高くなり、手洗い時に手を差し込みやすい手洗鉢です。

※2016年~2021年製品
■便フタが開いた状態で手が洗にくい場合は、便フタを閉じてご使用ください。



ほ マークは住宅省エネ2024キャンペーンの対象製品です。詳細は国の公式ホームページ(二次元コード)にてご確認をお願いします。条件によって対象可否や補助額、期間が異なります。



◆ご注意とお願い
・写真は印刷のため、実際の色と異なる場合がございます。現物またはサンプルなどにてご確認ください。
・商品によっては、予告なく改良、仕様変更などを行う場合がありますので、ご了承ください。
・主要部材、アイテムのみの掲載につき、ご提案プランの詳細は見積書や図面にてご確認ください。
・掲載内容及び写真・図版の無断掲載はかたくお断りします。(許可なく転載・流用した場合、損害賠償が発生します。)

見積No: M24115846606-001-1

株式会社 LIXIL

2200024395

御見積書



下記の通り御見積申し上げます。
【件名】
トイレご提案プラン

発行日 : 2024年11月29日
見積書No : M24115846606-001
案件No : A2411009815593

2024年11月29日時点の価格で作成されています。

御見積総金額 ￥239,500

上記の金額に消費税は含まれておりません。

【内訳】 商品代 : ￥239,500
取付費他 :

株式会社LIXIL
営業本部 中部営業統括部
名古屋支店 名古屋住器第二営業所
〒450-0003
愛知県名古屋市中村区名駅南4-11-40
TEL:052-310-1742 FAX:052-310-1791

見積書有効期限 : 60日間
納期 : お打合せ
取引方法 : 従来通り
受渡場所 : 現場軒先渡し

検印	担当	作成

品名 / 仕様	品番	希望小売単価	数量	金額	備考
<M24115846606-001-1> アメジュー便器					
・【LIXIL】アメジュートイレ便器部/ビュアホワイト	YBC-Z30H/BW1	68,700	1	68,700	
・【LIXIL】アメジュートイレタンセット(EC05・手洗付)/ビュアホワイト	YDT-Z380H/BW1	64,800	1	64,800	
・【LIXIL】シャワートイレKAシリーズ (KA31グレード) /ビュアホワイト	CW-KA31/BW1	106,000	1	106,000	
	セット単価			239,500	
	セット合計		1	239,500	
	御見積合計			239,500	

は住宅省エネ2024キャンペーン対象製品です。
(キャンペーン事務局への申請中の製品・申請予定の製品も含みますので、対象製品とならない場合もございます)
事業申請受付中のみ有効です。
現場の状況や設定条件、組合せなどにより対象製品とならない場合がございますので、
参考資料としてご利用をお願いいたします。

補助金額については必ず建築会社様へご確認下さい



補助金額試算表

〔件名〕
トイレご提案プラン

発行日 : 2024年11月29日
見積書No : M24115846606-001
案件No : A2411009815593

支援事業	(参考)金額
「子育てエコホーム支援事業」補助金合計金額 (A+B)	¥ 0
「子育てエコホーム支援事業」+「先進的窓リノベ事業」補助金合計金額 (A+C)	¥ 0

内訳

A. LIXIL製品御見積内容の「子育てエコホーム支援事業」対象項目				数量	補助金額	補助金額計
必須 工事	エコ住宅設備の設置	節水型トイレ	掃除しやすい機能を有するもの	台	22,000	
			上記以外	1 台	20,000	20,000
		高断熱浴槽	戸	30,000		
任意 工事	子育て対応改修	家事負担の軽減に資する設備の設置	節湯水栓	台	5,000	
			ビルトイン食器洗機	戸	21,000	
			掃除しやすいレンジフード 1	戸	13,000	
			ビルトイン自動調理対応コンロ 1	戸	14,000	
	バリアフリー改修	手すりの設置	浴室乾燥機	戸	23,000	
			便所、浴室	戸	5,000	
			上記以外	戸		
段差解消 2	浴室	戸	7,000			
	上記以外	戸				
廊下幅等の拡張 2	便所、浴室等の出入口	戸	28,000			
A 住設小計						¥ 20,000

住宅種別: 地域:

B. LIXIL製品御見積内容の「子育てエコホーム支援事業」対象項目				数量	補助金額	補助金額計	
必須 工事	開口部の断熱改修	内容設置	大: 2.8㎡以上	ZEH基準レベル	箇所	34,000	
				省エネ基準レベル	箇所	25,000	
			中: 1.6㎡以上2.8㎡未満	ZEH基準レベル	箇所	27,000	
				省エネ基準レベル	箇所	20,000	
			小: 0.2㎡以上1.6㎡未満	ZEH基準レベル	箇所	22,000	
				省エネ基準レベル	箇所	17,000	
B 窓まわり小計						¥ 0	




C. LIXIL製品御見積内容の「先進的窓リノベ事業」対象項目				数量	補助金額	補助金額計		
開口部の断熱改修	内容設置	大: 2.8㎡以上	S	箇所	68,000			
			A	箇所	52,000			
		中: 1.6㎡以上2.8㎡未満	S	箇所	46,000			
			A	箇所	36,000			
		小: 0.2㎡以上1.6㎡未満	S	箇所	29,000			
			A	箇所	23,000			
		極小: 0.2㎡未満	S	箇所	29,000			
			A	箇所	23,000			
		C 窓まわり小計						¥ 0

- システムキッチンの交換を伴う対面化改修を行った場合、90,000円/戸の補助金交付申請が可能となります。
「キッチンセットの交換を伴う対面化改修で補助金が交付される場合、「掃除しやすいレンジフード」「ビルトイン自動調理対応コンロ」は補助の対象となりません。要件の詳細については建築会社様にご確認ください。
- 段差解消と廊下幅等の拡張については、必ず条件を満たすか建築会社様にご確認ください。現場状況によっては対象とならない場合もございます。

<注意事項>

- 補助金交付申請は、事業者登録済みの事業者様に限定されます。補助金交付申請の可否については必ず工事前に建築会社様にご確認下さい。
- 世帯の属性により上限補助額が設定されております。詳細は建築会社様へご確認下さい。
- リフォーム物件で補助金額が合計5万円以上の物件が補助対象となります。条件により補助対象とならない場合がある為、詳細は建築会社様にご確認下さい。
- 各支援事業の合計補助金額は、(A+B)、(A+C)のいずれかの補助を受けることが可能です。詳細は建築会社様へご確認下さい。
- 補助金額はご提案のプランを元に算出されます。複数ご提案された場合でも集計の対象となりますのでご注意ください。
- 設置条件や工事実施部位により交付される補助金額が変わることがございますので、参考資料としてご利用下さい。

図面	品名	品番	色仮決	数
1	○	アメージュリトイレ便器部		1
2	○	アメージュリトイレタンクセット (EC05・手洗付)		1
3	○	シャワートイレKAシリーズ (KA31グレード)		1

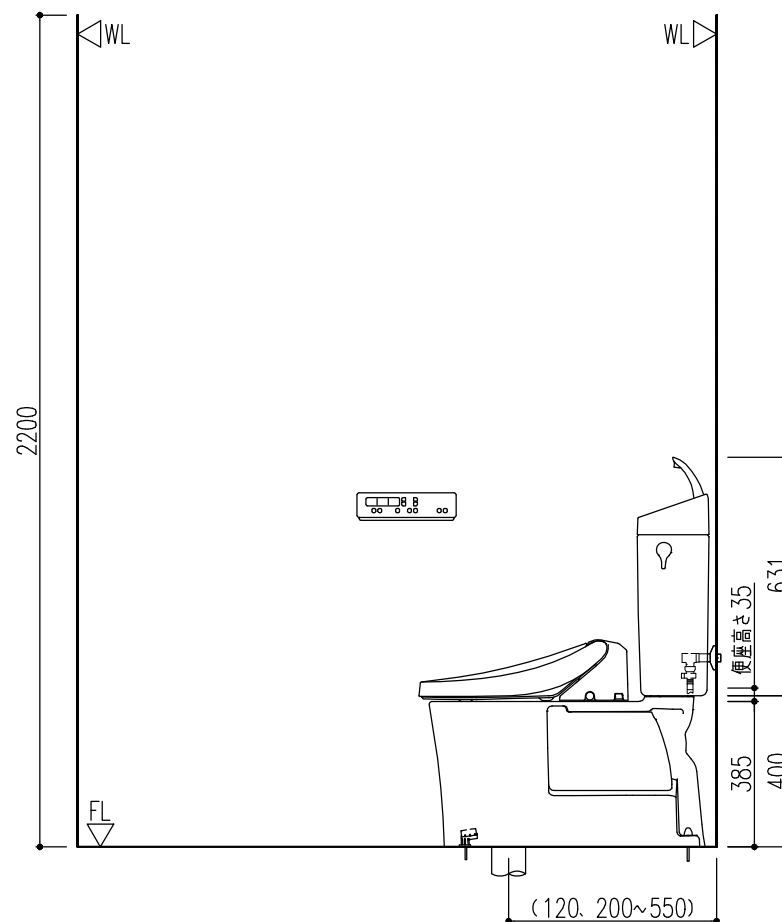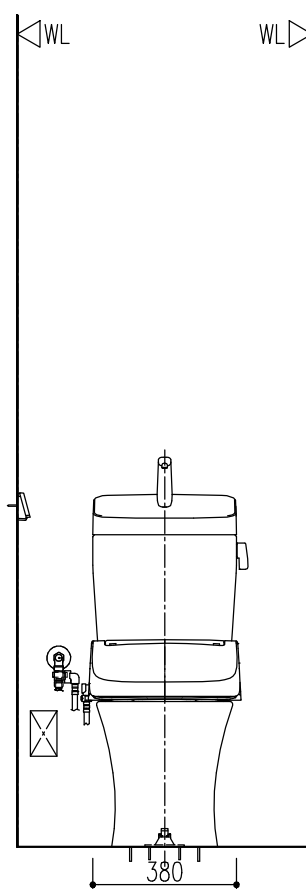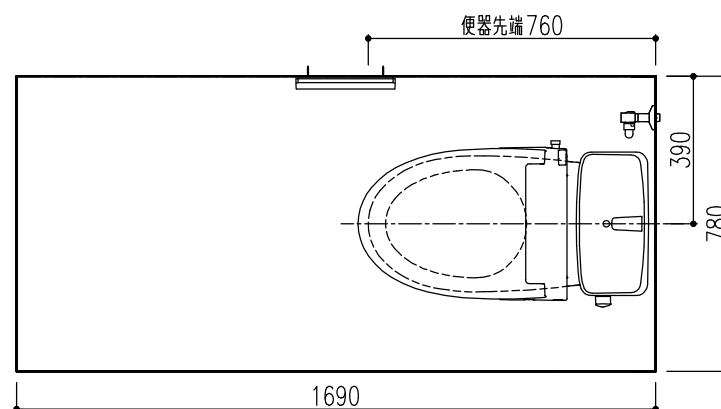

【共通】

- ※ 部品表の「図面」列に○がないものは図面表示されません。
- ・このプランの施工情報については事前に商品の施工説明書や工事用図面集にてご確認ください。
2枚目以降の機能図にも商品情報の記載があります。
- ・商品仕様・図面の改良や仕様変更等は、予告なく行う場合があります。
- ・壁面に取り付ける商品にはあらかじめ壁補強が必要です。必要な壁面工事は2枚目以降の機能図にてご確認ください。
- ・壁埋込みの必要な商品はあらかじめ商品に合わせた開口を行ってください。
- ・電源が必要な商品には、商品の仕様に合わせたコンセント設置等の電気工事(別途工事)をあらかじめ行ってください。商品の施工説明書にて工事内容をご確認ください。
- ・コンセントは、電源コードの届く範囲で床面より高く水のかからない位置に設置してください。また、コンセントの壁給水真下部設置や給水ホースとの接触は感電・火災の原因になりますので避けてください。
- ・扉等の建築物による干渉をご確認ください。
- ・アクセサリ類・手洗器の設置位置は参考寸法です。使いやすさに合わせて取付位置を決定ください。
- ・()内寸法は、参考寸法です。
- ・陶器寸法許容差はJIS A5207に準じています。
- ・結露水・小水によるシミの発生を防ぐため、トイレ床材には防水加工が施された床材をご使用ください。

【便器】


- ・洗浄水量：大5L、小3.8L
- ・給水位置は壁又は幅木から50mm以上離してください。
- ・既設の給排水管を利用します。給水位置は寸法表示しておりません。
- ・既設便器がソケットタイプで排水芯が120mm、または200mmの場合、同梱の排水アジャスター部と排水管接続部を使用して取り付けてください。(変換アダプターは同梱されているので、CF-200ADの別手配は不要です)
- ・排水芯が120mmの場合、同梱部品の排水アジャスター部と排水管接続部を反転使用して排水管に取り付けてください。
- ・既設便器がフランジタイプ(樹脂用と鉛管用のどちらにも対応)の場合、同梱の排水アジャスター部とフランジ接続部を使用して取り付けてください。
- ・既存便器の排水芯が551~580mmの場合は便器を前に出して施工してください。
- ・D種接地工事が必要です。アースターミナル付接地極付コンセントを使用してください。
- ・シャワートイレ 電源コード長さ：1000mm 定格消費電力：KA31の場合310W KA32の場合392W
- ・インバータ照明により誤作動する場合があります。

A3	特記事項	物件名 トイレご提案プラン	案件No.	図面名	担当	図面	図番 : 株式会社 LIXIL
			A2411009815593	簡易取付設置図	浅井 剛		
			仕様	見積No.	縮尺	日付	
			一般地	M24115846606-001-1	1/20	2024.11.29	

●排水塩ビ管の接続

排水芯 120mm、200mmの場合

* 同梱の変換アダプターを使用して排水アジャスターソケットに取付けて下さい。

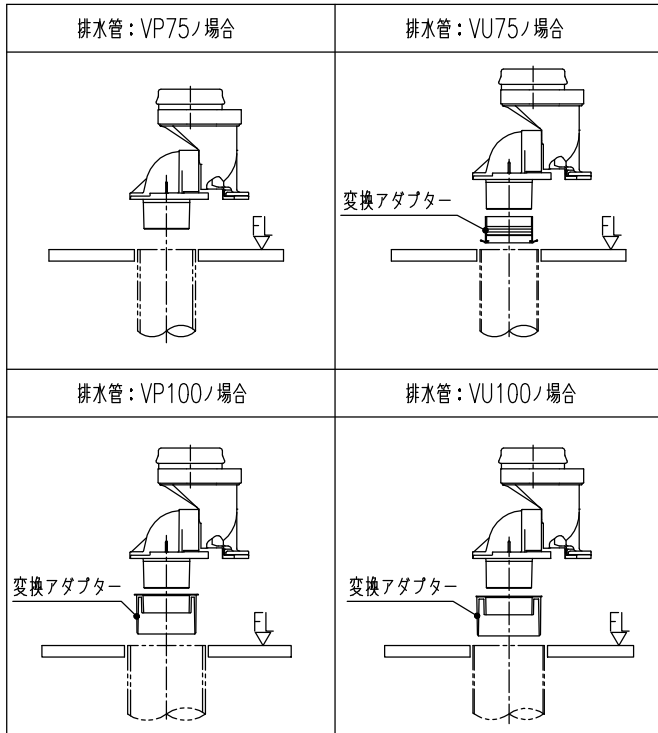


排水アジャスター部の接続

- * 排水アジャスター部は排水芯に合わせて切断し、塩ビ接着剤で確実に接続してください。
- * 排水ソケット式からの交換の場合は排水管接続部を使用し、フランジ式からの交換の場合はフランジ接続部を使用してください。


各施工方法詳細の動画を以下から読み取ることができます。

- ・ 通信料はお客様のご負担となります。
- ・ お使いの環境・端末によっては、閲覧できない場合があります。
- ・ 実物と動画のデザインが異なる場合があります。


排水芯が120mmの場合

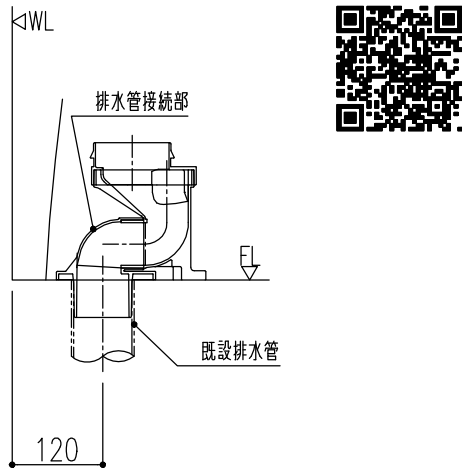

既設便器が排水ソケット式で排水芯が200mmの場合

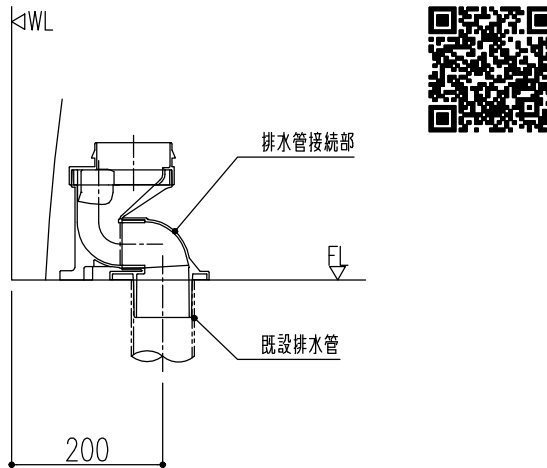

既設便器がフランジ式の場合

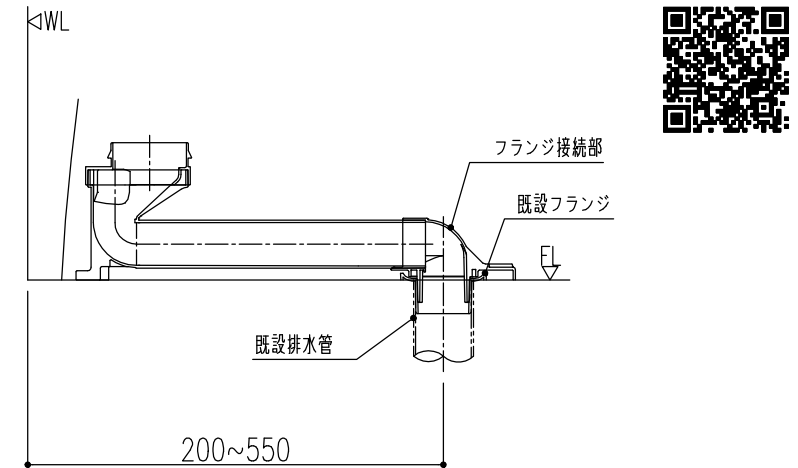


●給水対応範囲アメージュ便器リトイレ

【A】密結・平付ロータンクの場合

既設の便器が密結・平付ロータンク等で給水位置が右記の [点線] と [斜線] の場合。
→ 同梱の給水部材で設置可能です。

給水位置が右記の [斜線] でかつ水抜き方式の場合。
→ 水抜きができないため取替用水抜き栓セット A-7962 が別途必要になります。

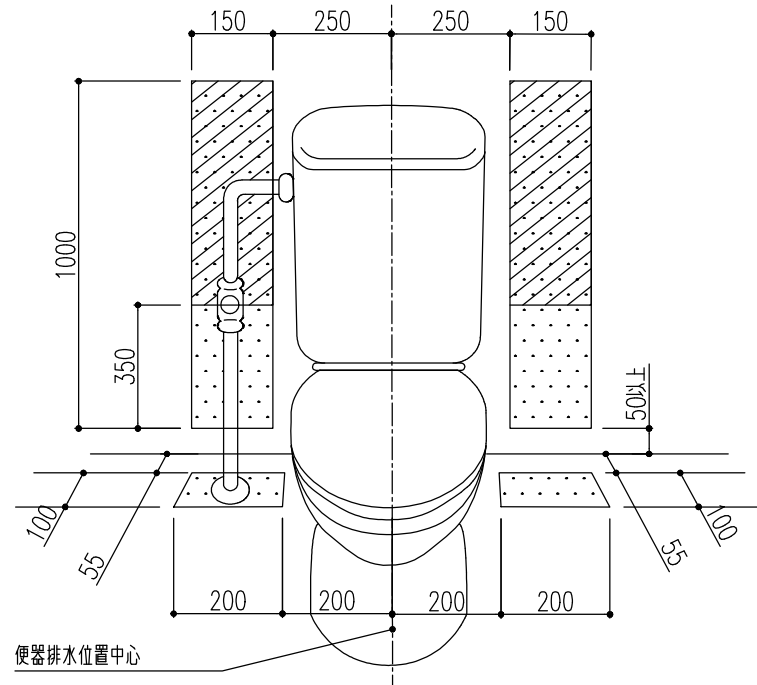


【B】隅付ロータンクの場合

既設の便器が隅付ロータンク等で給水位置が右記の [点線] と [斜線] の場合。
→ 取替用止水栓 TF-3892ER が別途必要になります。

水抜き方式を施工する際に、給水位置が右記の [斜線] の場合。
→ 水抜きができないため、取替用止水栓 TF-3892ER と水抜き栓付エルボ A-3850 が別途必要になります。

便器を 35mm 前に出しての施工となり、便器前出寸法は大きくなります。

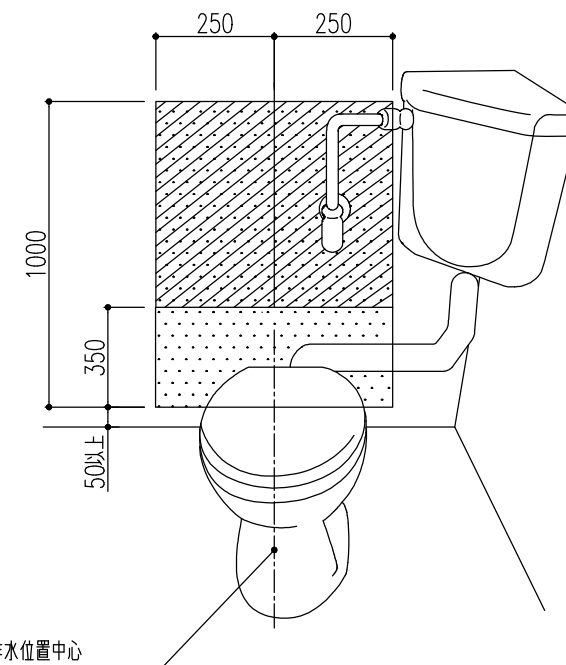

【C】給水取付位置が上記【A】【B】以外の場合
給水位置の変更が必要です。

特記事項

物件名
仕様

トイレご提案プラン
アメージュ便器/ECO5 リトイレ
一般地

案件No.

A2411009815593

図面名

機能図

担当

浅井 剛

図面


目付

図番

2024.11.29


株式会社 LIXIL

●シャフトトイレ KAシリーズ

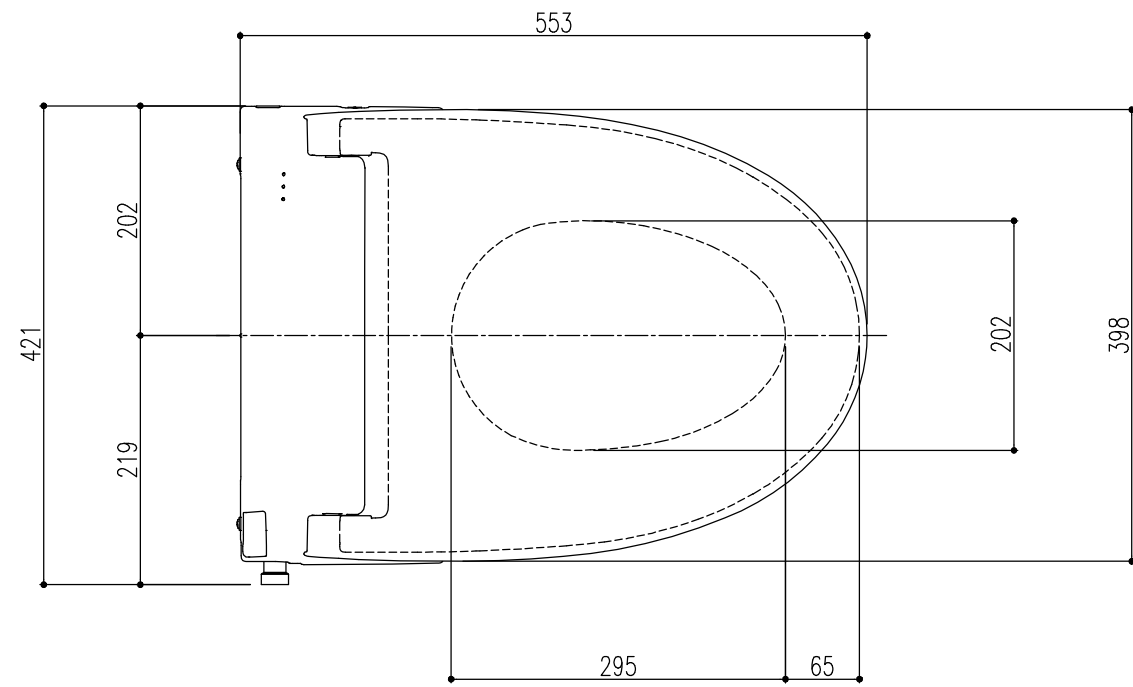

* 上図は代表商品のイメージ図です。

●便器床設置面寸法・固定穴寸法

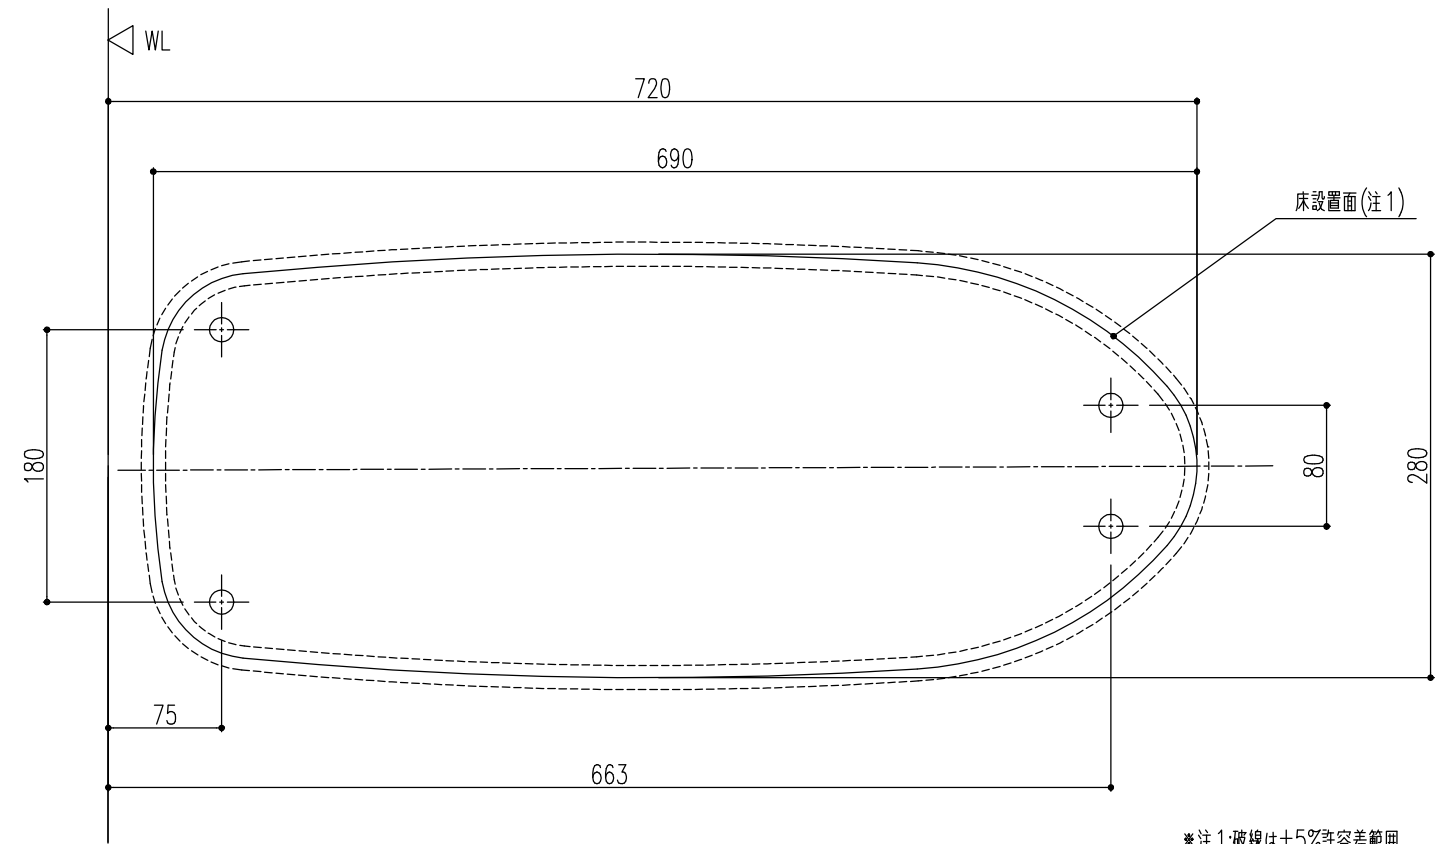

*注1:破線は±5%許容差範囲

特記事項

物件名
仕様

トイレご提案プラン
アメージュ便器/ECO5 リトイレ
一般地

案件No.	図面名	担当	図面	図番
A2411009815593	機能図	浅井 剛		
見積No.	縮尺	日付		
M24115846606-001-1		2024.11.29		

株式会社 LIXIL